


PRZEKRÓJ 3-3

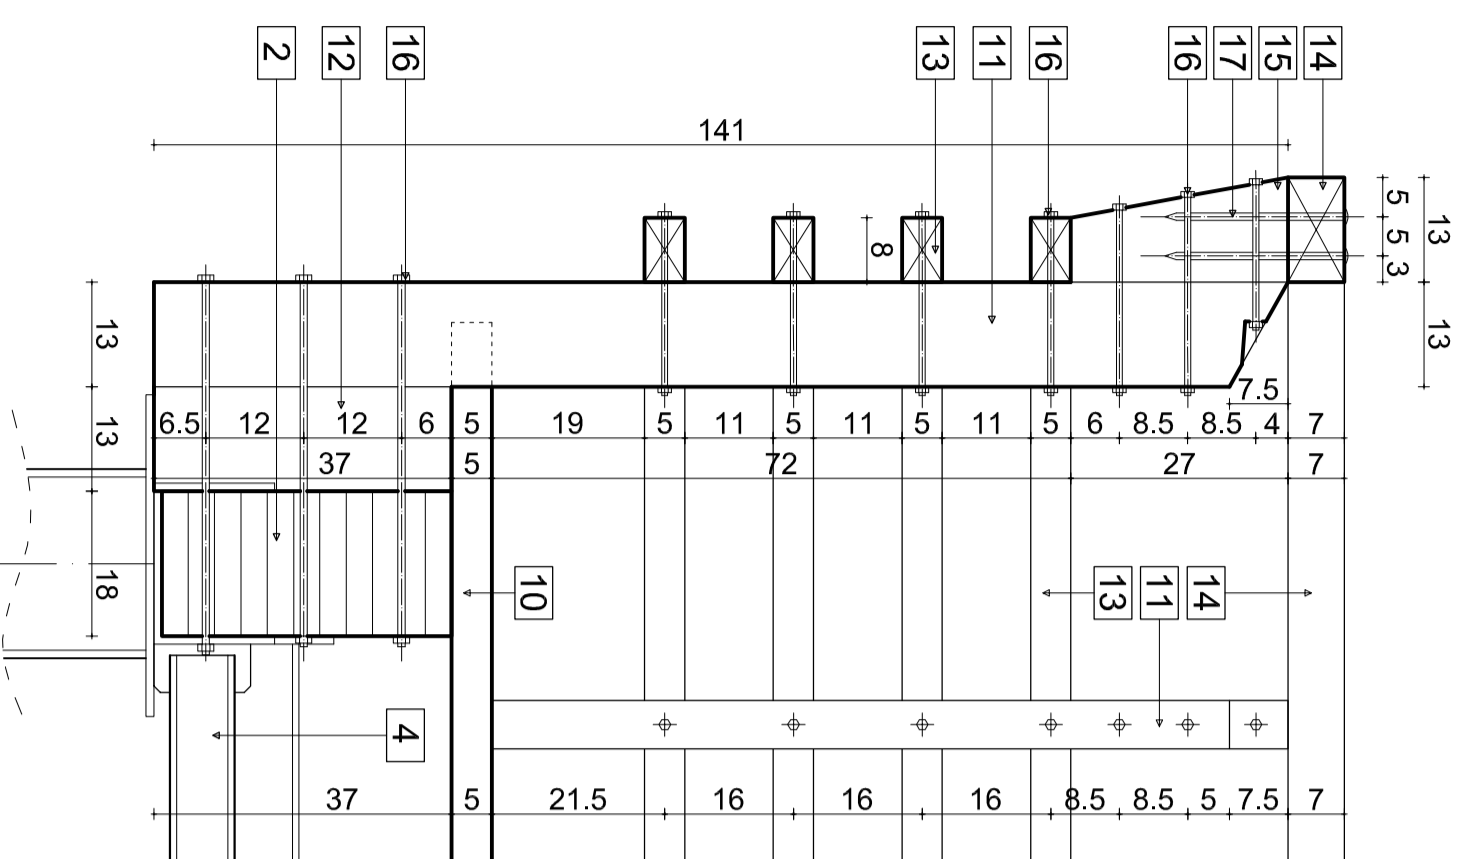

DETAL SKŁUPKA
SKALA 1:5

PRZEDMIOT OPRACOWANIA:	POMOST REKREACYJNY NA JEZ. CHEŁMŻYŃSKIM			NR RYS. 6
ADRES INWESTYCJI:	Zalesie gm. Chełmża nr ewid. działki cz.65 ob. Sużal, cz.24/273, ob. Zalesie			SKALA 1:10
INWESTOR:	Okręg Polskiego Związku Wędkarskiego w Toruniu, ul. Słowackiego 80, Toruń 87-100			DATA 12.2013
AUTORZY PROJEKTU:	ARCHITEKTURA - mgr inż.arch. Jerzy Eding upr. nr -Cie 54-98	OPRACOWANIE -	mgr inż.arch. Maciej Kwiatkowski	Podpis: